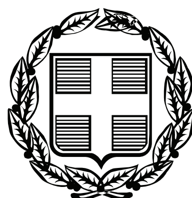


ΕΦΗΜΕΡΙΣ ΤΗΣ ΚΥΒΕΡΝΗΣΕΩΣ

ΤΗΣ ΕΛΛΗΝΙΚΗΣ ΔΗΜΟΚΡΑΤΙΑΣ

ΤΕΥΧΟΣ ΤΕΤΑΡΤΟ **Αρ. Φύλλου 122**

27 Μαΐου 2011

ΠΕΡΙΕΧΟΜΕΝΑ

ΑΠΟΦΑΣΕΙΣ

ΑΠΟΦΑΣΕΙΣ

Αριθμ. 5955/1870 (1)

Επικύρωση έκθεσης καθορισμού ορίων Αιγιαλού και παραλίας στην περιοχή «Παράκοιλα», Δήμου Λέσβου, νήσου Λέσβου, Περιφέρειας Βορείου Αιγαίου.

Ο ΓΕΝΙΚΟΣ ΓΡΑΜΜΑΤΕΑΣ
ΑΠΟΚΕΝΤΡΩΜΕΝΗΣ ΔΙΟΙΚΗΣΗΣ ΑΙΓΑΙΟΥ

Έχοντας υπόψη:

1. Τις διατάξεις του Ν.2971/2001 (ΦΕΚ 285/τ.Α΄/19.12.2001) «Αιγιαλός, παραλία και άλλες διατάξεις» όπως τροποποιήθηκε και ισχύει.

2. Τις διατάξεις του άρθρου 89 του Π.Δ.284/88 «Οργανισμός του Υπουργείου Οικονομικών» (ΦΕΚ 259/τ.Α΄/1988) όπως τροποποιήθηκε και ισχύει.

3. Τις διατάξεις του άρθρου 46 παρ. 21 του Ν.3220/2004 «Μέτρα αναπτυξιακής πολιτικής κ.λπ.» (ΦΕΚ 15 τ.Α΄).

4. Τις διατάξεις του άρθρου 280 παρ. 1 του Ν.3852/2010 (ΦΕΚ 87 Α΄/7-6-2010) «Νέα Αρχιτεκτονική της Αυτοδιοίκησης και της Αποκεντρωμένης Διοίκησης - Πρόγραμμα Καλλικράτης».

5. Τις διατάξεις του Π.Δ. 143/2010 (ΦΕΚ 236/τ.Α΄/27-12-2010) «Οργανισμός της Αποκεντρωμένης Διοίκησης Αιγαίου».

6. Την υπ' αριθμ. 1551/17-3-2011 απόφαση Γενικού Γραμματέα Αποκεντρωμένης Διοίκησης Αιγαίου (ΦΕΚ 483/Β/29-3-2011) για την παροχή εξουσιοδότησης υπογραφής πράξεων και εγγράφων «Με εντολή Γενικού Γραμματέα» στον Προϊστάμενο της Γενικής Δ/νσης Εσωτερικής Λειτουργίας και στους Προϊσταμένους Οργανικών Μονάδων αυτής.

7. Την από 1-9-2010 Έκθεση της κατά το άρθρο 3 του Ν.2971/2001 αρμόδιας Επιτροπής περί χάραξης των ορίων αιγιαλού και παραλίας, στη περιοχή «Παράκοιλα», Δήμου Λέσβου, νήσου Λέσβου, Περιφέρειας Βορείου Αιγαίου, και το κτηματογραφικό - υψομετρικό διάγραμμα του Μιχάλη Χατζέλλη, Τοπογράφου Μηχανικού, κλίμακας 1:500, σε μία πινακίδα, που συντάχθηκε τον Σεπτέμβριο 2008, ελέγχθηκε για την ακρίβεια της αποτύπωσης και θεωρήθηκε στις 17-3-2009 από την Ελένη Μητρίτσα, ΠΕ/Α Μηχανικών, Τοπογράφο Μηχανικό, υπάλληλο της Κτηματικής Υπηρεσίας Λέσβου.

8. Το Φ.544.5/76/11/Σ.6796/1-2-2011 έγγραφο του ΓΕΝ, με το οποίο συμφωνεί με τα όρια Αιγιαλού, παραλίας και παλαιού Αιγιαλού στην περιοχή του θέματος με τις προϋποθέσεις της παρ. 1, οι οποίες έγιναν δεκτές και εφαρμόστηκαν επί του κτηματογραφικού - υψομετρικού διαγράμματος, αποφασίζουμε:

1. Επικυρώνουμε την από 1-9-2010 Έκθεση της κατά το άρθρο 3 του Ν.2971/2001 αρμόδιας Επιτροπής περί χάραξης των ορίων αιγιαλού και παραλίας, στη περιοχή «Παράκοιλα», Δήμου Λέσβου, νήσου Λέσβου, Περιφέρειας Βορείου Αιγαίου, και το κτηματογραφικό - υψομετρικό διάγραμμα του Μιχάλη Χατζέλλη, Τοπογράφου Μηχανικού, κλίμακας 1:500, σε μία πινακίδα, που συντάχθηκε τον Σεπτέμβριο 2008, ελέγχθηκε για την ακρίβεια της αποτύπωσης και θεωρήθηκε στις 17-3-2009 από την Ελένη Μητρίτσα, ΠΕ/Α Μηχανικών, Τοπογράφο Μηχανικό, υπάλληλο της Κτηματικής Υπηρεσίας Λέσβου.

2. Στο τοπογραφικό αυτό διάγραμμα, καθορίστηκε από την αρμοδία Επιτροπή:

α) Η οριογραμμή του Αιγιαλού με κόκκινη συνεχή πολυγωνική γραμμή και σημεία 1, 2,3, έως και 20.

β) Η οριογραμμή της παραλίας με κίτρινη συνεχή πολυγωνική γραμμή με κορυφές 1', 2', 3', έως και 19' που έχει σταθερό πλάτος 10 μέτρων από την οριογραμμή του Αιγιαλού, για την εξυπηρέτηση των σκοπών της παρ. 2 του άρθρου 1 του Ν.2971/2001.

γ) Η οριογραμμή του παλαιού αιγιαλού με μπλε συνεχή πολυγωνική γραμμή σε δύο τμήματα, με κορυφές 1΄΄, 2΄΄, ... έως 7΄΄ και 8΄΄, 9΄΄, έως 11΄΄.

δ) Τα σημεία 1 και 1΄ ταυτίζονται με τα σημεία 1 και 1΄ του όμορου καθορισμένου Αιγιαλού (ΦΕΚ 311/18-6-2010 τ.Δ΄).

ε) Δεν υπάρχουν κτίσματα εντός της ζώνης της παραλίας.

στ) Η εξάρτηση έγινε σύμφωνα με το Ελληνικό Γεωδαιτικό Σύστημα Αναφοράς (ΕΓΣΑ' 87).

3. Η παρούσα απόφαση μαζί με την έκθεση της Επιτροπής και το τοπογραφικό διάγραμμα, να δημοσιευτούν στην Εφημερίδα της Κυβερνήσεως.

Μυτιλήνη, 18 Απριλίου 2011

Με εντολή Γενικού Γραμματέα
Αποκεντρωμένης Διοίκησης
Η Γενική Διευθύντρια
Εσωτερικής Λειτουργίας
Αποκεντρωμένης Διοίκησης
ΒΑΣΙΛΙΚΗ ΜΠΑΛΑΣΚΑ

Υπουργείο Οικονομικών
Κτηματική Υπηρεσία Ν. Λέσβου
ΕΚΘΕΣΗ

Επιτροπής καθορισμού Αιγιαλού και παραλίας της παρ. 1 του άρθρου 3 του Ν.2971/2001, που αφορά την περιοχή «Παράκοιλα», Δήμου Καλλονής, νήσου Λέσβου, Νομού Λέσβου. Ενδιαφερόμενος Γεωργέλλης Ιωάννης.

Στην Μυτιλήνη την 1-9-2010, η Επιτροπή καθορισμού αιγιαλού και παραλίας που αποτελείται από τους:

α) Ελένη Μητρίτσα, ΠΕ/Α Τοπογράφο μηχανικό, νόμιμη αναπληρώτρια του Προϊστάμενου της Κτηματικής Υπηρεσίας Λέσβου, ως Πρόεδρος.

β) Ιωάννη Στεργιόπουλο, ΠΕ/Α Τοπογράφο Μηχανικό, υπάλληλο της Περιφέρειας Β. Αιγαίου, ως Μέλος.

γ) Εμμανουήλ Βόμβα, Αντιπλοίαρχο Λ.Σ., Λιμενάρχη Μυτιλήνης, ως Μέλος.

δ) Παρασκευά Βασιλέλλη, ΠΕ/Α Τοπογράφο Μηχανικό, Προϊστάμενο της Διεύθυνσης Πολεοδομίας της Νομαρχιακής Αυτοδιοίκησης, ως Μέλος.

ε) Ευστράτιο Δουλδούρη, ΠΕ/Α Αρχιτέκτονα Μηχανικό, Διευθυντή Χωροταξίας και Περιβάλλοντος της Γενικής Γραμματείας της Περιφέρειας Β. Αιγαίου, ως μέλος, και γραμματέα τον Γεώργιο Καραγιάννη, ΠΕ/Α Μηχανικών, υπάλληλο της Κτηματικής Υπηρεσίας Λέσβου, που συγκροτήθηκε με την Α.Π. 20073/1687/15-6-2010 απόφαση Γ.Γ. Περιφέρειας Βορείου Αιγαίου, σύμφωνα με το άρθρο 3 του Ν.2971/2001 (ΦΕΚ 285/τ.Α΄/19-12-2001) «Αιγιαλός, παραλία και άλλες διατάξεις», αφού συγκλήθηκε με την υπ' αριθμ. 1340/31-8-2010 πρόσκληση του Προέδρου της, μετέβη επί τόπου στην προαναφερόμενη περιοχή την 1-9-2010.

Η Επιτροπή λαμβάνοντας υπόψη:

1) Την από 6-10-2008 αίτηση του Μιχάλη Χατζέλλη με την οποία ζητείται ο καθορισμός το πρώτον των ορίων του Αιγιαλού και της παραλίας στην εν λόγω περιοχή.

2) Το κτηματογραφικό - υψομετρικό διάγραμμα του Μιχάλη Χατζέλλη, Τοπογράφου Μηχανικού, κλίμακας 1:500, σε μία (1) πινακίδα, που συντάχθηκε τον Σεπτέμβριο 2008, ελέγχθηκε για την ακρίβεια της αποτύπωσης και θεωρήθηκε στις 17-3-2009 από την Ελένη Μητρίτσα, ΠΕ/Α Μηχανικών, Τοπογράφο Μηχανικό, υπάλληλο της Κτηματικής Υπηρεσίας Λέσβου.

3) Την από 17-3-2009 Έκθεση της Επιτροπής Αιγιαλού και παραλίας.

4) Το Φ.544.5/390/10/Σ.6290/3-6-2010 έγγραφο του Γ.Ε.Ν με το οποίο προτείνονται διορθώσεις οι οποίες έγιναν δεκτές από την Επιτροπή.

5) Τα στοιχεία καθορισμού αιγιαλού και παραλίας όπως ορίζονται λεπτομερώς στο άρθρο 9 του Ν.2971/2001 (ΦΕΚ 285/τ.Α΄/19.12.2001) «Αιγιαλός, παραλία και άλλες διατάξεις» ήτοι:

α) Την γεωμορφολογία του εδάφους, ότι η ακτή είναι ομαλή και αμμώδης.

β) Το γεγονός ότι δεν υπάρχουν παράκτιοι φυσικοί πόροι.

γ) Ότι η ακτή επηρεάζεται από ανέμους ανατολικούς, νότιους, νοτιανατολικούς, που φτάνουν έως και 7-8 μποφόρ.

δ) Την μορφολογία του πυθμένα, ο οποίος είναι ομαλός και αμμώδης.

ε) Ότι το ανάπτυγμα του κυματισμού μπορεί να φτάσει 2-2/4 μέτρα.

στ) Ότι στον συγκεκριμένο χώρο αιγιαλού δεν υπάρχουν τεχνικά έργα.

ζ) Ότι δεν υπάρχουν χωροταξικές κατευθύνσεις ή χρήσης γης.

η) Ότι δεν υπάρχει γνωστό Δημόσιο Κτήμα κάθε κατηγορίας που να βρίσκεται σε άμεση γειτνίαση με την παράκτια ζώνη.

θ) Ότι η περιοχή δεν έχει προκηρυχθεί προς κτηματογράφηση από την «Κτηματολόγιο Α.Ε.».

ι) Ότι στην περιοχή δεν υπάρχει ευπαθές οικοσύστημα ή προστατευόμενη περιοχή. Επί του παραπάνω τοπογραφικού διαγράμματος:

Καθορίζει

1. Με κόκκινη συνεχή πολυγωνική γραμμή, την οριογραμμή του αιγιαλού, με κορυφές 1, 2, 3, έως και 20.

2. Με κίτρινη συνεχή πολυγωνική γραμμή, την οριογραμμή της παραλίας, με κορυφές 1΄, 2΄, 3΄, έως και 19΄, που έχει σταθερό πλάτος 10 μέτρων από την οριογραμμή του αιγιαλού, για την εξυπηρέτηση των σκοπών του άρθρου 1 του Ν.2971/2001.

3. Με μπλε συνεχή πολυγωνική γραμμή, την οριογραμμή του παλαιού αιγιαλού, σε δύο τμήματα, με κορυφές 1΄΄, 2΄΄, 3΄΄, έως 7΄΄ και 8΄΄, 9΄΄ .. ως 11΄΄.


4. Τα σημεία 1 και 1΄ ταυτίζονται με τα σημεία 1 και 1΄ του όμορου καθορισμένου αιγιαλού (ΦΕΚ 311/18-6-2010 τ.Δ΄).

5. Δεν υπάρχουν κτίσματα εντός της ζώνης της παραλίας.

6. Η εξάρτηση έγινε σύμφωνα με το Ελληνικό Γεωδαιτικό Σύστημα Αναφοράς (ΕΓΣΑ' 87).

Η Επιτροπή

Ο Πρόεδρος	Τα Μέλη
ΕΛΕΝΗ ΜΗΤΡΙΤΣΑ	ΙΩΑΝΝΗΣ ΣΤΕΡΓΙΟΠΟΥΛΟΣ ΕΜΜΑΝΟΥΗΛ Ε. ΒΟΜΒΑΣ ΠΑΡΑΣΚΕΥΑΣ ΒΑΣΙΛΕΛΛΗΣ ΕΥΣΤΡΑΤΙΟΣ ΔΟΥΛΔΟΥΡΗΣ

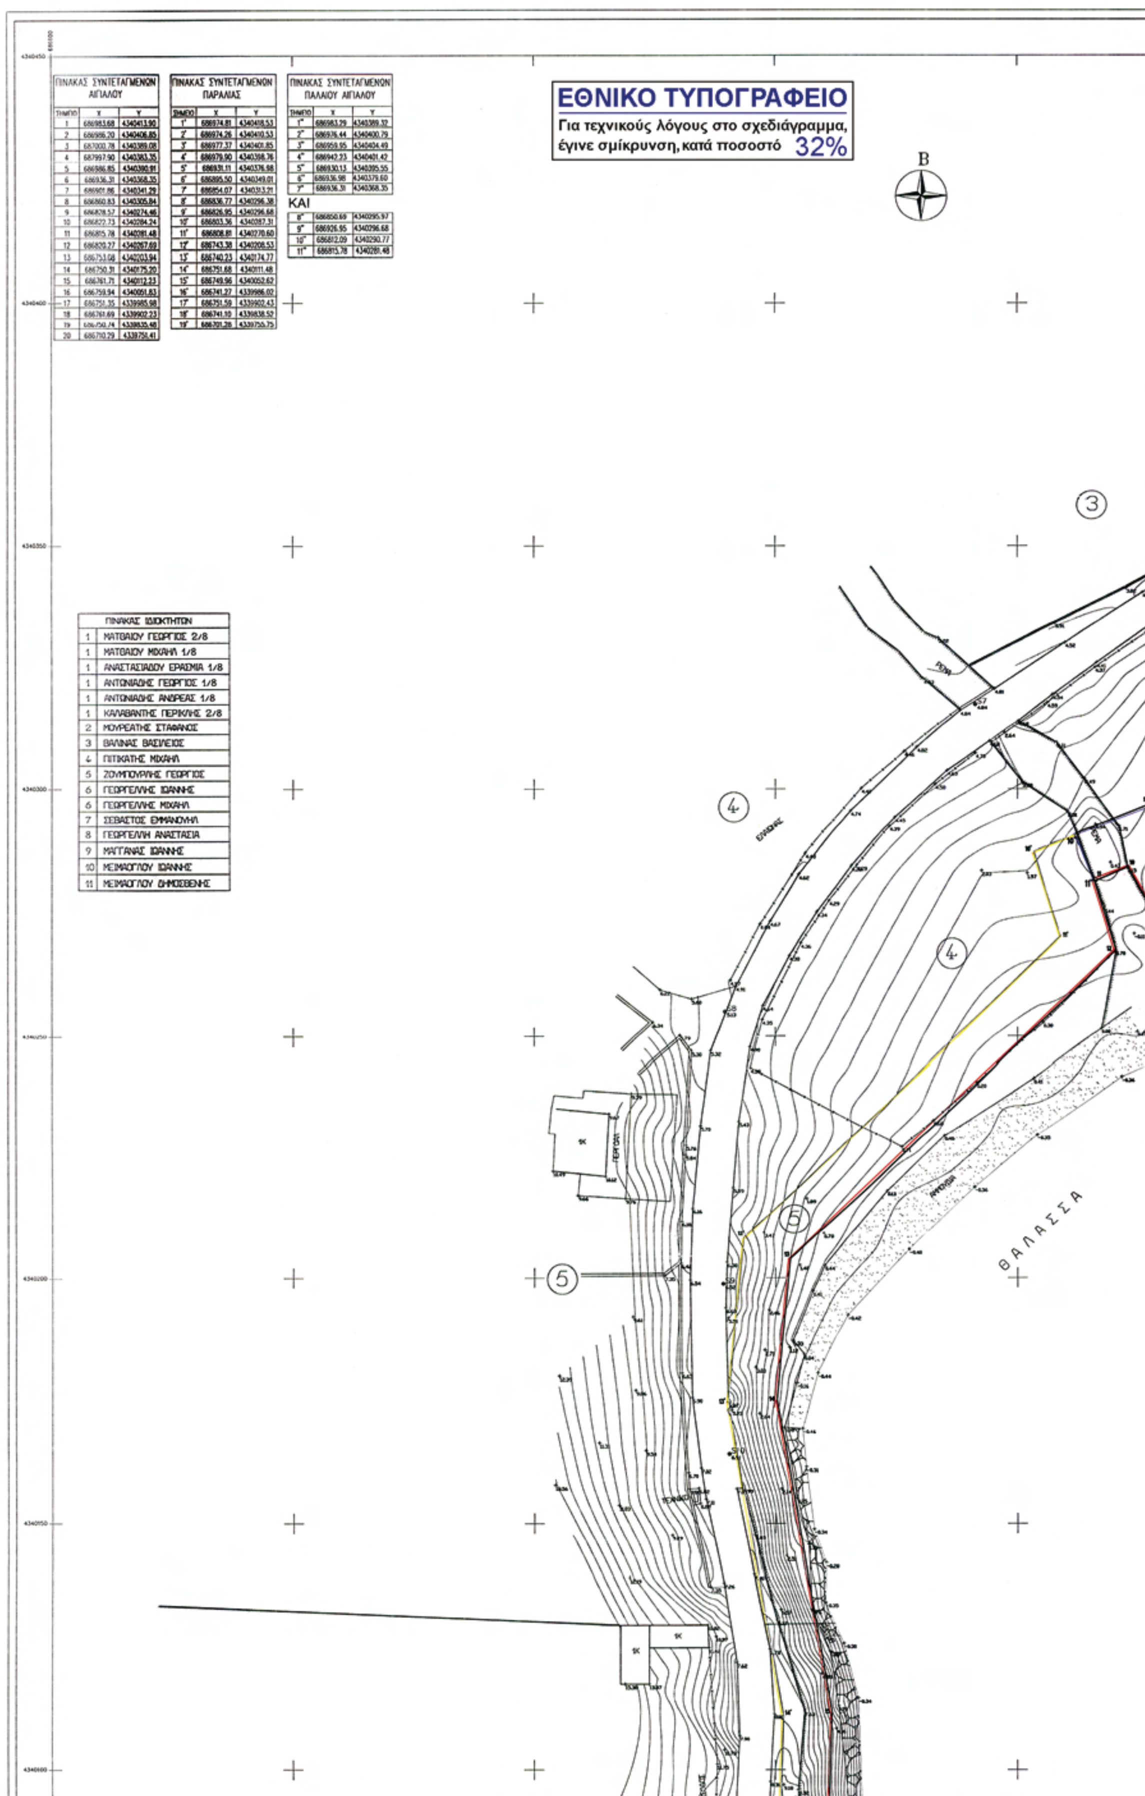

ΕΘΝΙΚΟ ΤΥΠΟΓΡΑΦΕΙΟ
Για τεχνικούς λόγους στο σχεδιάγραμμα, έγινε σμίκρυνση, κατά ποσοστό 32%

ΠΙΝΑΚΑΣ ΣΥΝΤΕΤΑΓΜΕΝΩΝ ΑΙΓΙΑΛΟΥ

ΣΗΜΕΙΟ	X	Y
1	686983.68	4340413.90
2	686986.20	4340406.85
3	687000.78	4340389.08
4	687997.90	4340383.35
5	686986.85	4340380.91
6	686936.31	4340368.35
7	686901.86	4340341.29
8	686860.83	4340305.84
9	686828.57	4340274.46
10	686822.73	4340284.24
11	686815.78	4340281.48
12	686820.27	4340267.69
13	686753.08	4340203.94
14	686750.31	4340175.20
15	686761.71	4340112.23
16	686759.94	4340051.83
17	686751.35	4339985.98
18	686761.69	4339902.23
19	686750.74	4339835.48
20	686710.29	4339751.41

ΠΙΝΑΚΑΣ ΣΥΝΤΕΤΑΓΜΕΝΩΝ ΠΑΡΑΛΙΑΣ

ΣΗΜΕΙΟ	X	Y
1'	686974.81	4340418.53
2'	686974.26	4340410.53
3'	686977.37	4340401.85
4'	686979.90	4340398.76
5'	686931.11	4340376.98
6'	686895.50	4340349.01
7'	686854.07	4340313.21
8'	686836.77	4340296.38
9'	686826.95	4340296.68
10'	686803.36	4340287.31
11'	686808.81	4340270.60
12'	686743.38	4340208.53
13'	686740.23	4340174.77
14'	686751.68	4340111.48
15'	686749.96	4340052.62
16'	686741.27	4339986.02
17'	686751.59	4339902.43
18'	686741.10	4339838.52
19'	686701.28	4339755.75


ΠΙΝΑΚΑΣ ΣΥΝΤΕΤΑΓΜΕΝΩΝ ΠΑΛΑΙΟΥ ΑΙΓΙΑΛΟΥ

ΣΗΜΕΙΟ	X	Y
1"	686983.29	4340389.32
2"	686976.44	4340400.79
3"	686959.95	4340404.49
4"	686942.23	4340401.42
5"	686930.13	4340395.55
6"	686936.98	4340379.60
7"	686936.31	4340368.35

ΚΑΙ


8"	686850.69	4340295.97
9"	686926.95	4340296.68
10"	686812.09	4340290.77
11"	686815.78	4340281.48

ΠΙΝΑΚΑΣ ΙΔΙΟΚΤΗΤΩΝ	
1	ΜΑΤΘΑΙΟΥ ΓΕΩΡΓΙΟΣ 2/8
1	ΜΑΤΘΑΙΟΥ ΜΙΧΑΗΛ 1/8
1	ΑΝΑΣΤΑΣΙΑΔΟΥ ΕΡΑΣΜΙΑ 1/8
1	ΑΝΤΩΝΙΑΔΗΣ ΓΕΩΡΓΙΟΣ 1/8
1	ΑΝΤΩΝΙΑΔΗΣ ΑΝΔΡΕΑΣ 1/8
1	ΚΑΛΑΒΑΝΤΗΣ ΠΕΡΙΚΛΗΣ 2/8
2	ΜΟΥΡΕΑΤΗΣ ΣΤΑΦΑΝΟΣ
3	ΒΑΛΙΝΑΣ ΒΑΣΙΛΕΙΟΣ
4	ΠΙΤΙΚΑΤΗΣ ΜΙΧΑΗΛ
5	ΖΟΥΜΠΟΥΡΛΗΣ ΓΕΩΡΓΙΟΣ
6	ΓΕΩΡΓΕΛΛΗΣ ΙΩΑΝΝΗΣ
6	ΓΕΩΡΓΕΛΛΗΣ ΜΙΧΑΗΛ
7	ΣΕΒΑΣΤΟΣ ΕΜΜΑΝΟΥΗΛ
8	ΓΕΩΡΓΕΛΛΗ ΑΝΑΣΤΑΣΙΑ
9	ΜΑΓΓΑΝΑΣ ΙΩΑΝΝΗΣ
10	ΜΕΙΜΑΡΟΓΛΟΥ ΙΩΑΝΝΗΣ
11	ΜΕΙΜΑΡΟΓΛΟΥ ΔΗΜΟΣΘΕΝΗΣ

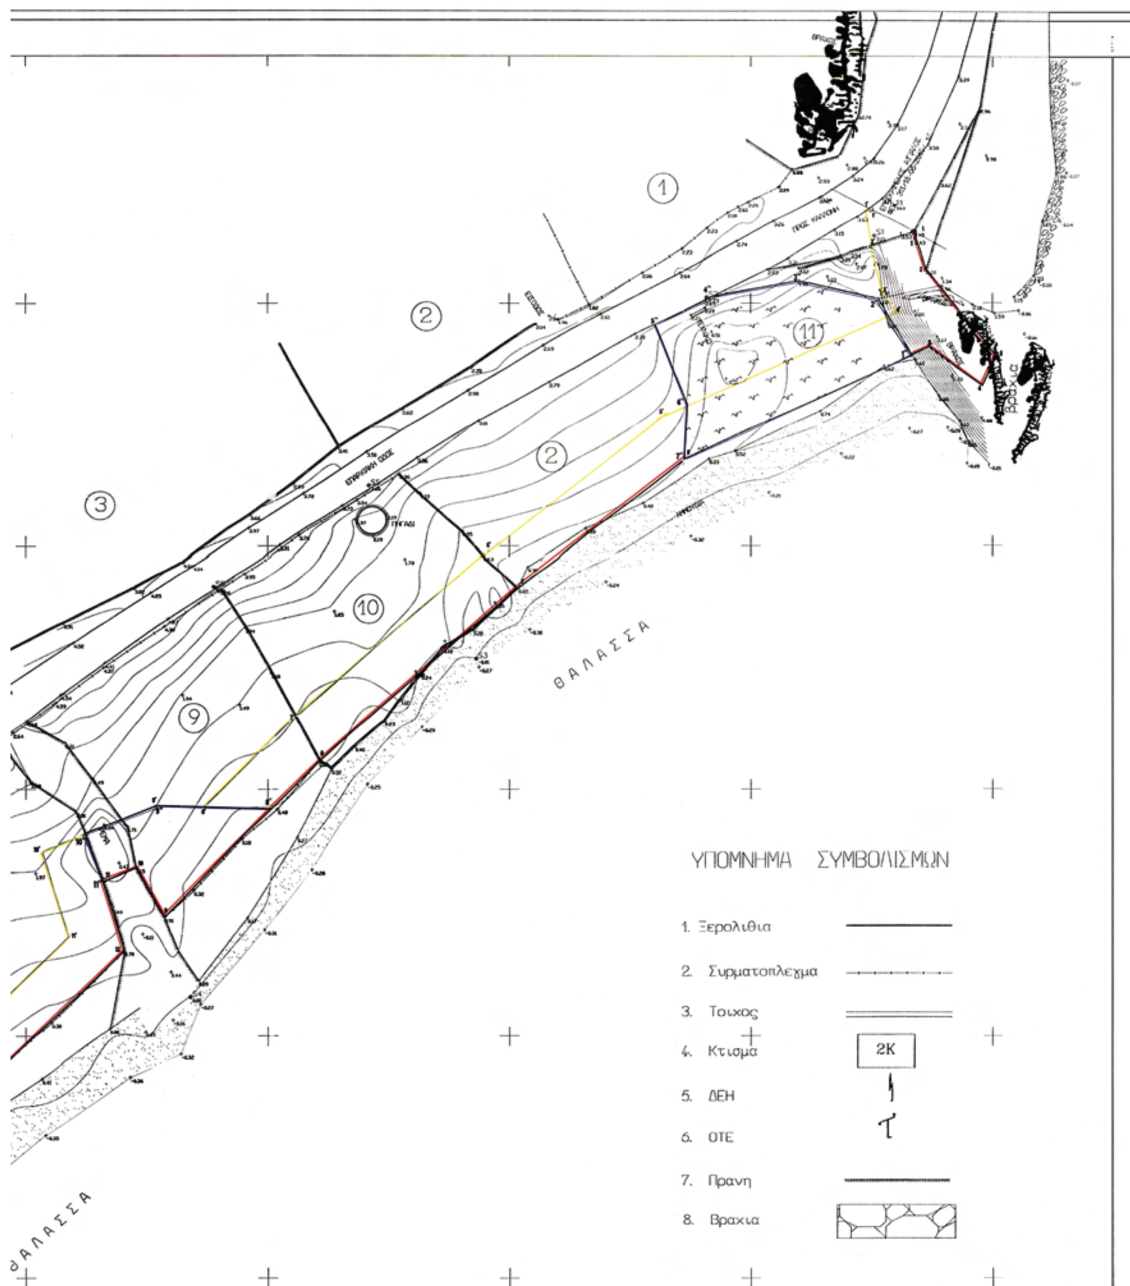

ΥΠΟΜΝΗΜΑ ΕΠΙΤΡΟΠΗΣ

1.Το παρόν υπόμνημα συνοδεύει την απο 1 / 9 / 2010 'Εκθεση της Επιτροπής καθορισμού των οριογραμμών αιγιαλού και παραλίας στην περιοχή "ΠΑΡΑΚΟΙΛΩΝ ", του Δ.Δ ΠΑΡΑΚΟΙΛΩΝ του Δήμου ΚΑΛΛΟΝΗΣ ,της νήσου Λέσβου, του Νομού Λέσβου.
2. Το Τοπογραφικό διάγραμμα είναι σε κλίμακα 1:500 και αποτελείται απο μία πινακίδα.
3. Η οριογραμμή αιγιαλού καθορίζεται με συνεχή κόκκινη πολυγωνική γραμμή με κορυφές 1,2,3,4.5.6.7.8.9.10,11,12,13,14,15, 16.17.18.19 και 20
4. Η οριογραμμή παραλίας καθορίζεται με συνεχή κίτρινη πολυγωνική γραμμή με κορυφές 1',2',3',4' 5'.6'.7'.8'.9'.10',11',12',13'14',15', 16',17',18', και 19'.
σταθερού πλάτους 10,00 μέτρων , για την εξυπηρέτηση των σκοπών που αναφέρονται στο άρθρο 1 του Ν.2971/2001
....
(ΦΕΚ 285Τ Α /19-12-2001) "Περί αιγιαλού και παραλίας"

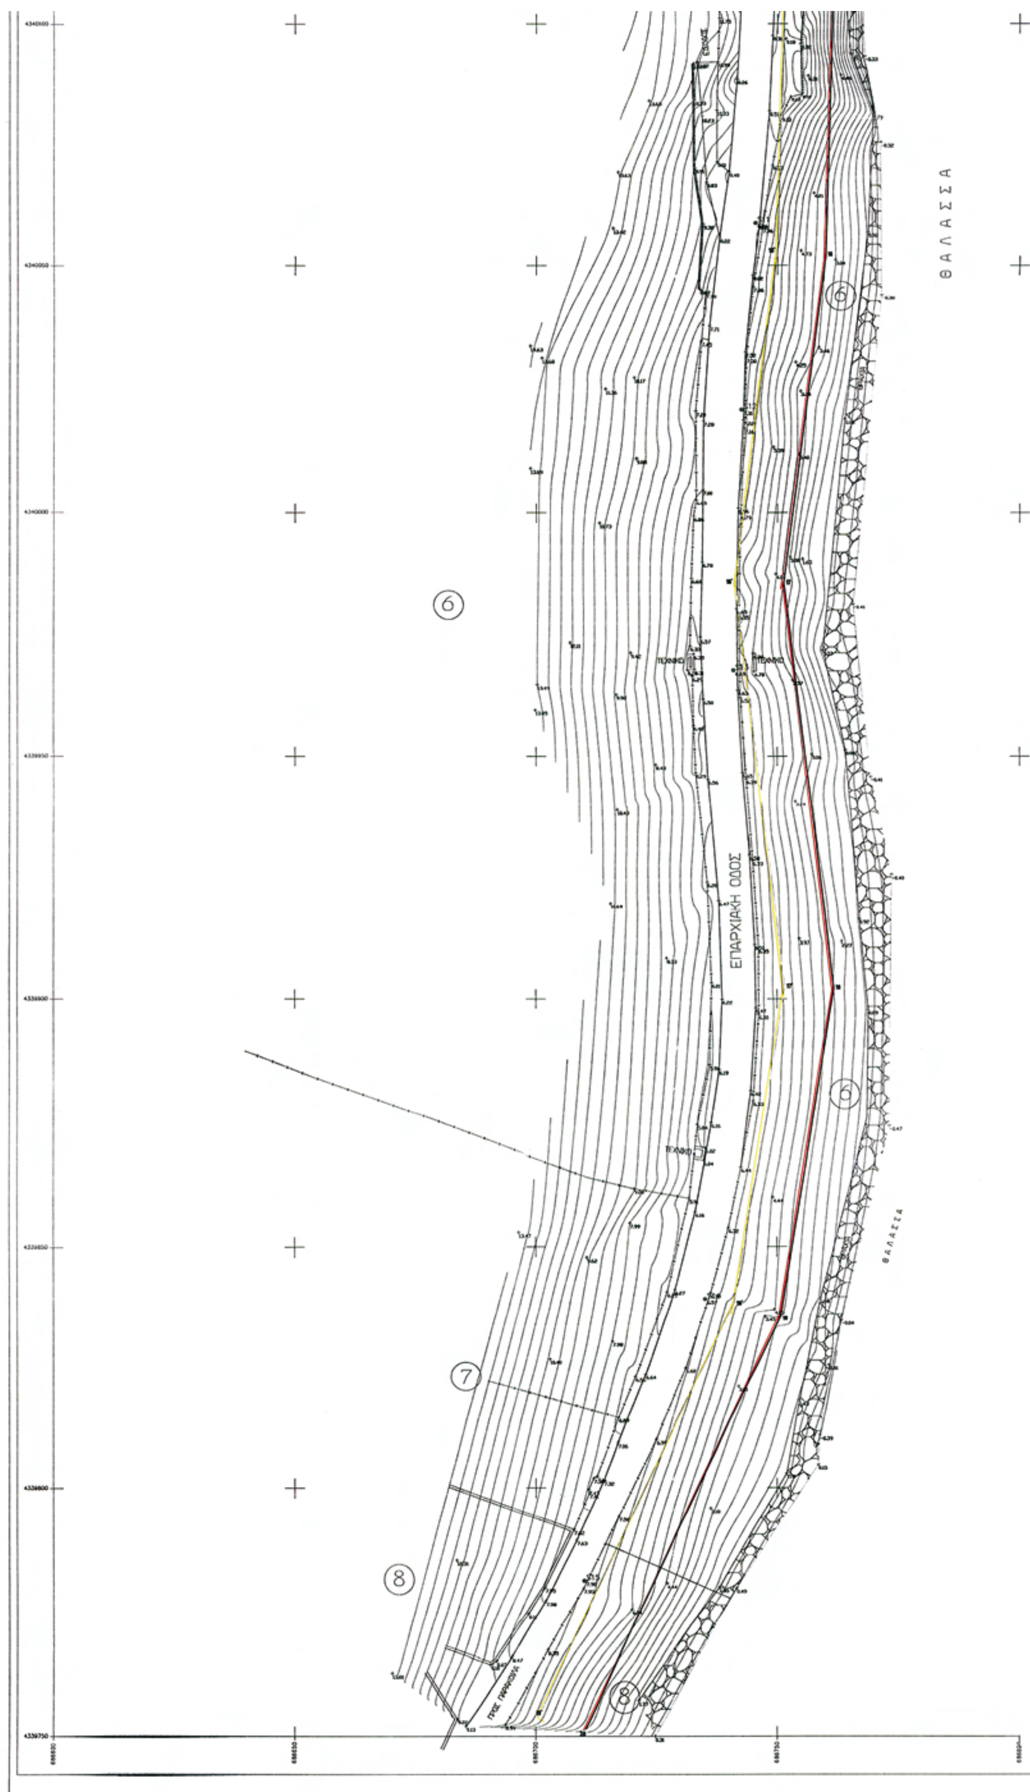
ΘΑΛΑΣΣΑ
ΕΠΑΡΧΙΑΚΗ ΟΔΟΣ
ΘΑΛΑΣΣΑ
6
6
6
7
8
8

....

(ΦΕΚ 285Τ.Α./19-12-2001) "Περί αιγιαλού και παραλίας".

5. Ο καθορισμός του αιγιαλού και της παραλίας γίνεται για πρώτη φορά.

6. Τα σημεία 1 και 1' ταυτίζονται με τα 1 και 1' του όμορου καθορισμένου Αιγιαλού (ΦΕΚ 311/18-6-2010/τΔ')

7. Η εξάρτηση έγινε απο το κρατικό τριγωνομετρικό δίκτυο της χώρας.(Αρθρο 4 παρ 1.),Σύστημα ΕΓΣΑ 87.

8. Η οριογραμμή παλαιού ΑΙΓΙΑΛΟΥ καθορίζεται σε δύο τμήματα με κορυφές 1".2".3".4".5".6".7" και 8".9".10".11" ,με συνεχή μπλέ πολυγωνική γραμμ΄η .

Μυτιλήνη 1 / 9 / 2010

Η ΕΠΙΤΡΟΠΗ

Ο ΠΡΟΕΔΡΟΣ

ΕΛΕΝΗ ΜΗΤΡΙΤΣΑ
ΠΕ/Α ΤΟΠ. ΜΗΧ/ΚΩΝ

ΤΑ ΜΕΛΗ


1. ΙΩΑΝΝΗΣ ΣΤΕΡΓΙΟΠΟΥΛΟΣ
ΠΕ/Α ΤΟΠ. ΜΗΧ/ΚΩΝ

2. ΒΟΜΒΑΣ ΕΜΜΑΝΟΥΗΛ
ΑΝΤΙΠΛΟΙΑΡΧΟΣ Λ.Σ.

3. ΠΑΡΑΣΚΕΥΑΣ ΒΑΣΙΛΕΛΛΗΣ
ΠΕ/Α ΤΟΠ. ΜΗΧ/ΚΩΝ

4. ΕΥΣΤΡΑΤΙΟΣ ΔΟΥΛΔΟΥΡΗΣ
ΠΕ/Α ΑΡΧ. ΜΗΧ/ΚΩΝ

ΑΠΟΣΠΑΣΜΑ ΧΑΡΤΗ 1:5000

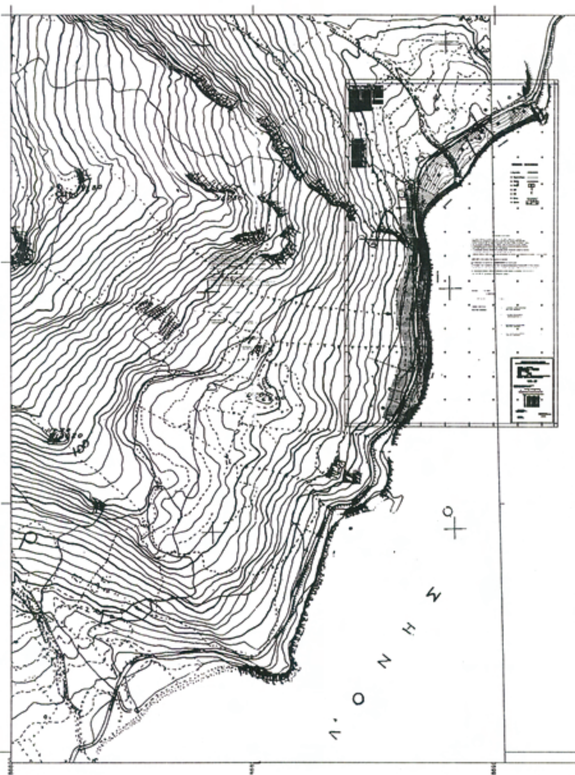

ΚΤΗΜΑΤΟΓΡΑΦΙΚΟ–ΤΨΟΜΕΤΡΙΚΟ ΔΙΑΓΡΑΜΜΑ
ΚΑΘΟΡΙΣΜΟΥ ΟΡΙΟΓΡΑΜΜΩΝ ΑΙΓΙΑΛΟΥ ΚΑΙ ΖΩΝΗΣ ΠΑΡΑΛΙΑΣ

ΠΕΡΙΟΧΗ : ΠΑΡΑΚΟΙΛΑ
ΤΟΠΙΚΗ ΚΟΙΝΟΤΗΤΑ : ΠΑΡΑΚΟΙΛΩΝ
ΔΗΜΟΤΙΚΗ ΕΝΟΤΗΤΑ : ΚΑΛΛΟΝΗΣ
ΔΗΜΟΥ : ΛΕΣΒΟΥ
ΝΗΣΟΥ : ΛΕΣΒΟΥ
ΝΟΜΟΥ : ΛΕΣΒΟΥ
ΕΝΔΙΑΦΕΡΟΜΕΝΟΣ : ΓΕΩΡΓΕΛΛΗΣ ΙΩΑΝΝΗΣ ΚΑΙ ΜΙΧΑΗΛ
ΑΡΜΟΔΙΑ :ΚΤΗΜΑΤΙΚΗ ΥΠΗΡΕΣΙΑ Ν.ΛΕΣΒΟΥ

ΚΛΙΜΑΚΑ 1:500
ΙΣΟΔΙΑΣΤΑΣΗ : 0.50 μ.

ΥΨΟΜΕΤΡΙΚΗ ΑΦΕΤΗΡΙΑ : στάθμη θαλάσσης την 17-02-2004
ΤΡΙΓΩΝΟΜΕΤΡΙΚΗ ΕΞΑΡΤΗΣΗ : Κρατικό δίκτυο (Γ.Υ.Σ.)
κέντρο φύλλου χάρτου : φ=39 15' λ=2 45'

ΤΡΙΓΩΝΟΜΕΤΡΙΚΑ ΣΗΜΕΙΑ ΕΞΑΡΤΗΣΗΣ (Γ.Υ.Σ.)

Α/Α	Χ	Υ

Η μέτρηση για τον Τριγωνισμό έγινε με σύστημα σταθμού G.P.S

ΠΙΝΑΚΑΣ ΣΥΝΤΕΤΑΓΜΕΝΩΝ ΣΤΑΣΕΩΝ–ΣΥΣΤΗΜΑ ΕΓΣΑ 87

ΣΤΑΣΗ	Χ	Υ	Η
Σ1	686975.52	4340413.08	3.19
Σ2	686940.93	4340401.19	2.73
Σ3	686893.15	4340326.55	-0.01
Σ4	686834.00	4340258.24	0.00
Σ5	686870.99	4340362.91	3.66
Σ6	686838.86	4340341.55	4.21
Σ7	686791.29	4340317.20	4.84
Σ8	686739.56	4340256.25	5.13
Σ9	686739.20	4340198.76	6.52
Σ10	686740.44	4340153.87	6.91
Σ11	686745.42	4339058.66	8.26
Σ12	686742.54	4339020.55	7.31
Σ13	686740.95	4339958.14	6.69
Σ14	686735.15	4339839.21	6.57
Σ15	686709.98	4339781.02	7.98

ΕΛΕΓΧΘΗΚΕ -ΘΕΩΡΗΘΗΚΕ
Για την ακρίβεια της αποτύπωσης
ΜΥΤΙΛΗΝΗ 17/3/2009

ΕΛΕΝΗ ΜΗΤΡΙΤΣΑ
ΠΕ/Α ΤΟΠ. ΜΗΧ/ΚΩΝ

ΣΥΝΤΑΧΘΗΚΕ ΤΟ 2008
ΕΠΙΚΑΙΡΟΠΟΙΗΘΗΚΕ ΤΟ ΦΕΒ 2011

Ο ΣΥΝΤΑΞΑΣ

ΧΑΤΖΕΛΛΗΣ ΜΙΧΑΛΗΣ
ΤΟΠΟΓΡΑΦΟΣ ΜΗΧΑΝΙΚΟΣ
ΚΑΡΚΑΒΙΤΣΑ 20 - ΜΥΤΙΛΗΝΗ
☎ 22510 25900
ΑΦΜ 016225601 - ΔΟΥ ΜΥΤΙΛΗΝΗΣ

ΔΑΛΑΚΟΠΟΥΛΟΣ ΣΤΑΥΡΟΣ
ΤΕ ΜΗΧΑΝΙΚΟΣ Ε/Υ

6-5-2011

Αριθμ. 6273/1988 (2)

Επικύρωση έκθεσης καθορισμού ορίων Αιγιαλού και παραλίας στην περιοχή «Κουντουρουδιά», Δημοτικής Κοινότητας Λουτρών, Δημοτικής Ενότητας Μυτιλήνης Δήμου Λέσβου, νήσου Λέσβου, Νομού Λέσβου.

Ο ΓΕΝΙΚΟΣ ΓΡΑΜΜΑΤΕΑΣ
ΑΠΟΚΕΝΤΡΩΜΕΝΗΣ ΔΙΟΙΚΗΣΗΣ ΑΙΓΑΙΟΥ

Έχοντας υπόψη:

1. Τις διατάξεις του Ν.2971/2001 (ΦΕΚ 285/τ.Α΄/19.12.2001) «Αιγιαλός, παραλία και άλλες διατάξεις» όπως τροποποιήθηκε και ισχύει.

2. Τις διατάξεις του άρθρου 89 του Π.Δ.284/88 «Οργανισμός του Υπουργείου Οικονομικών» (ΦΕΚ 259/τ.Α΄/1988) όπως τροποποιήθηκε και ισχύει.

3. Τις διατάξεις του άρθρου 46 παρ. 21 του Ν.3220/2004 «Μέτρα αναπτυξιακής πολιτικής κ.λπ.» (ΦΕΚ 15 τ.Α΄).

4. Τις διατάξεις του άρθρου 280 παρ. 1 του Ν.3852/2010 (ΦΕΚ 87 Α΄/7-6-2010) «Νέα Αρχιτεκτονική της Αυτοδιοίκησης και της Αποκεντρωμένης Διοίκησης - Πρόγραμμα Καλλικράτης».

5. Τις διατάξεις του Π.Δ. 143/2010 (ΦΕΚ 236/τ.Α΄/27-12-2010) «Οργανισμός της Αποκεντρωμένης Διοίκησης Αιγαίου».

6. Την από 6-8-2010 Έκθεση της κατά το άρθρο 3 του Ν.2971/2001 αρμόδιας Επιτροπής περί χάραξης των ορίων Αιγιαλού και παραλίας, στην περιοχή «Κουντουρουδιά», Δ.Δ. Λουτρών, Δήμου Μυτιλήνης, (νυν Δημοτικής Κοινότητας Λουτρών, Δημοτικής Ενότητας Μυτιλήνης Δήμου Λέσβου) νήσου Λέσβου, Νομού Λέσβου, και το κτηματογραφικό - υψομετρικό διάγραμμα του Μιχάλη Χατζέλλη, Τοπογράφου Μηχανικού, κλίμακας 1:500, σε μία πινακίδα, που συντάχθηκε τον Ιανουάριο 2008, ελέγχθηκε για την ακρίβεια της αποτύπωσης και θεωρήθηκε στις 5-3-2009 από την Ελένη Μητρίτσα, ΠΕ/Α Μηχανικών, Τοπογράφο Μηχανικό, υπάλληλο της Κτηματικής Υπηρεσίας Λέσβου.

7. Το Φ.544.5/98/11/Σ.6812/4-2-2011 έγγραφο του ΓΕΝ, με το οποίο συμφωνεί με τα όρια Αιγιαλού, παραλίας στην περιοχή του θέματος με την προϋπόθεση της παρ. 1, η οποία έγινε δεκτή, αποφασίζουμε:

1. Επικυρώνουμε την από 6-8-2010 Έκθεση της κατά το άρθρο 3 του Ν.2971/2001 αρμόδιας Επιτροπής περί χάραξης των ορίων αιγιαλού και παραλίας, στη περιοχή «Κουντουρουδιά», Δ.Δ. Λουτρών, Δήμου Μυτιλήνης, (νυν Δημοτικής Κοινότητας Λουτρών, Δημοτικής Ενότητας Μυτιλήνης Δήμου Λέσβου) νήσου Λέσβου, Νομού Λέσβου, και το κτηματογραφικό - υψομετρικό διάγραμμα του Μιχάλη Χατζέλλη, Τοπογράφου Μηχανικού, κλίμακας 1:500, σε μία πινακίδα, που συντάχθηκε τον Ιανουάριο 2008, ελέγχθηκε για την ακρίβεια της αποτύπωσης και θεωρήθηκε στις 5.3.2009 από την Ελένη Μητρίτσα, ΠΕ/Α Μηχανικών, Τοπογράφο Μηχανικό, υπάλληλο της Κτηματικής Υπηρεσίας Λέσβου.

2. Στο τοπογραφικό αυτό διάγραμμα, καθορίστηκε από την αρμοδία Επιτροπή:

α) Η οριογραμμή του αιγιαλού με κόκκινη συνεχή πολυγωνική γραμμή και σημεία 1, 2, 3, έως και 12.

β) Η οριογραμμή της παραλίας με κίτρινη συνεχή πολυγωνική γραμμή 1', 2', 3', έως και 11', που έχει σταθερό πλάτος 10 μέτρων πλάτος από την οριογραμμή του Αιγιαλού, για την εξυπηρέτηση των σκοπών που αναφέρονται στο άρθρο 1 του Ν.2971/2001.

γ) Τα σημεία 12 και 11΄ ταυτίζονται με τα σημεία 1 και 1΄ αντίστοιχα του όμορου καθορισμένου Αιγιαλού (υπ'αριθμ. 1007987/672/Β0010/18-2-2003 απόφαση Γ.Γ. Περιφέρειας Β. Αιγαίου, ΦΕΚ 303/3-4-2003 τ.Δ΄).

δ) Τα σημεία 1 και 1' ταυτίζονται με τα σημεία 15 και 15' του όμορου καθορισμένου αιγιαλού (υπ' αριθμ. 1110437/10860/Β0010/18-12-2000 Απόφαση Υπουργείου Οικονομικών, ΦΕΚ 24/19-1-2001 τ.Δ΄).

ε) Δεν υπάρχουν κτίσματα εντός της ζώνης της παραλίας.

στ) Η εξάρτηση έγινε σύμφωνα με το Ελληνικό Γεωδαιτικό Σύστημα Αναφοράς (ΕΓΣΑ' 87).

ζ) Δεν υπάρχει παλαιός Αιγιαλός.

3. Η παρούσα απόφαση μαζί με την έκθεση της Επιτροπής και το τοπογραφικό διάγραμμα, να δημοσιευτούν στην Εφημερίδα της Κυβερνήσεως.

Μυτιλήνη, 21 Απριλίου 2011

Ο Γενικός Γραμματέας
Αποκεντρωμένης Διοίκησης
ΦΩΤΗΣ ΧΑΤΖΗΜΙΧΑΛΗΣ

Υπουργείο Οικονομικών
Κτηματική Υπηρεσία Ν. Λέσβου
ΕΚΘΕΣΗ

Επιτροπής καθορισμού Αιγιαλού και παραλίας της παρ. 1 του άρθρου 3 του Ν.2971/2001, που αφορά την περιοχή «Κουντουρουδιά», Δ.Δ. Λουτρών, Δήμου Μυτιλήνης, νήσου Λέσβου, Νομού Λέσβου. Ενδιαφερόμενη η Μαρία Αθανάσογλου.

Στην Μυτιλήνη την 6-8-2010, η Επιτροπή καθορισμού Αιγιαλού και παραλίας που αποτελείται από τους:

α) Ελένη Μητρίτσα, ΠΕ/Α Τοπογράφο μηχανικό, νόμιμη αναπληρώτρια του Προϊστάμενου της Κτηματικής Υπηρεσίας Λέσβου, ως Πρόεδρος.

β) Ιωάννη Στεργιόπουλο, ΠΕ/Α Τοπογράφο Μηχανικό, υπάλληλο της Περιφέρειας Β. Αιγαίου, ως Μέλο.

γ) Εμμανουήλ Βόμβα, Αντιπλοίαρχο Λ.Σ., Λιμενάρχη Μυτιλήνης, ως Μέλος.

δ) Παρασκευά Βασιλέλλη, ΠΕ/Α Τοπογράφο Μηχανικό, Προϊστάμενο της Διεύθυνσης Πολεοδομίας της Νομαρχιακής Αυτοδιοίκησης, ως Μέλος.

ε) Ευστράτιο Δουλδούρη, ΠΕ/Α Αρχιτέκτονα Μηχανικό, Διευθυντή Χωροταξίας και Περιβάλλοντος της Γενικής Γραμματείας της Περιφέρειας Β. Αιγαίου, ως μέλος, και γραμματέα τον Γεώργιο Καραγιάννη, ΠΕ/Α Μηχανικών, υπάλληλο της Κτηματικής Υπηρεσίας Λέσβου, που συγκροτήθηκε με την αριθμ. 20073/1687/15-6-2010 απόφαση Γ.Γ. Περιφέρειας Βορείου Αιγαίου, σύμφωνα με το άρθρο 3 του Ν.2971/2001 (ΦΕΚ 285/τ.Α΄/19-12-2001) «Αιγιαλός, παραλία και άλλες διατάξεις», αφού συγκλήθηκε με την υπ'αριθμ. 903/4-8-2010 πρόσκληση του Προέδρου της, μετέβη επί τόπου στην προαναφερόμενη περιοχή την 6-8-2010.

Η Επιτροπή λαμβάνοντας υπόψη:

1) Την από 16-9-2008 αίτηση του Μιχάλη Χατζέλλη εκ μέρους Μαρίας Αθανάσογλου, με την οποία ζητείται ο καθορισμός το πρώτον των ορίων του Αιγιαλού και της παραλίας στην εν λόγω περιοχή.

2) Το κτηματογραφικό - υψομετρικό διάγραμμα του Μιχάλη Χατζέλλη, Τοπογράφου Μηχανικού, κλίμακας 1:1000, σε μία (1) πινακίδα, που συντάχθηκε τον Ιανουά-

ριο 2008, ελέγχθηκε για την ακρίβεια της αποτύπωσης και θεωρήθηκε στις 5-3-2009 από την Ελένη Μητρίτσα, ΠΕ/Α Μηχανικών, Τοπογράφο Μηχανικό, υπάλληλο της Κτηματικής Υπηρεσίας Λέσβου.

3) Την από 5-3-2009 Έκθεση της Επιτροπής Αιγιαλού και παραλίας.

4) Το Φ.544.5/211/10/Σ.6098/18-3-2010 έγγραφο του Γ.Ε.Ν. (Υπ.6101) και τις παρατηρήσεις των παρ. 1 και 2 που έγιναν δεκτές από την Επιτροπή.

5) Τα στοιχεία καθορισμού αιγιαλού και παραλίας όπως ορίζονται λεπτομερώς στο άρθρο 9 του Ν.2971/2001 (ΦΕΚ 285/τ.Α΄/19-12-2001) «Αιγιαλός, παραλία και άλλες διατάξεις» ήτοι:

α) Την γεωμορφολογία του εδάφους, ότι δηλαδή η ακτή είναι απότομη και βραχώδης.

β) Το γεγονός ότι δεν υπάρχουν παράκτιοι φυσικοί πόροι.

γ) Ότι η ακτή επηρεάζεται από ανέμους δυτικούς, βορειοδυτικούς, που φτάνουν έως και 7-8 μποφόρ.

δ) Την μορφολογία του πυθμένα, ο οποίος είναι αβαθής κλιμακούμενος, ομαλά στην ακτογραμμή, πετρώδης, και αμμώδης στο βάθος.

ε) Ότι το ανάπτυγμα του κυματισμού μπορεί να φτάσει από 1 ως 1 ½ μέτρο.

στ) Ότι δεν υπάρχουν τεχνικά έργα στην περιοχή.

ζ) Ότι στην ευρύτερη περιοχή δεν υπάρχουν εγκεκριμένες χωροταξικές κατευθύνσεις.

η) Ότι δεν υπάρχει γνωστό Δημόσιο Κτήμα κάθε κατηγορίας που να βρίσκεται σε άμεση γειτνίαση με την παράκτια ζώνη.

θ) Ότι η συγκεκριμένη περιοχή εντάσσεται στο κτηματολόγιο Μυτιλήνης.

ι) Ότι η περιοχή βρίσκεται στον κόλπο Γέρας, ο οποίος έχει χαρακτηριστεί ως προστατευόμενη περιοχή (Natura 2000). Επί του παραπάνω τοπογραφικού διαγράμματος:

Καθορίζει

1. Με κόκκινη συνεχή πολυγωνική γραμμή, την οριογραμμή του Αιγιαλού, με κορυφές 1, 2, 3, έως και 12.

2. Με κίτρινη συνεχή πολυγωνική γραμμή, την οριογραμμή της παραλίας, με κορυφές 1΄, 2΄, 3΄, έως και 11΄, που έχει σταθερό πλάτος 10 μέτρων πλάτος από την οριογραμμή του Αιγιαλού, για την εξυπηρέτηση των σκοπών που αναφέρονται στο άρθρο 1 του Ν. 2971/2001.

3. Δεν υπάρχει παλαιός Αιγιαλός.

4. Δεν υπάρχουν κτίσματα εντός της ζώνης της παραλίας.


5. Τα σημεία 12 και 11΄ ταυτίζονται με τα σημεία 1 και 1΄ αντίστοιχα του όμορου καθορισμένου Αιγιαλού (υπ'αριθμ. 1007987/672/Β0010/18-2-2003 απόφαση Γ.Γ. Περιφέρειας Β. Αιγαίου, ΦΕΚ 303/3-4-2003 τ.Δ΄).


6. Τα σημεία 1 και 1΄ ταυτίζονται με τα σημεία 15 και 15΄ του όμορου καθορισμένου αιγιαλού (υπ' αριθμ. 1110437/10860/Β0010/18-12-2000 απόφαση Υπουργείου Οικονομικών, ΦΕΚ 24/19-1-2001 τ.Δ΄).


6. Η εξάρτηση έγινε σύμφωνα με το Ελληνικό Γεωδαιτικό Σύστημα Αναφοράς (ΕΓΣΑ' 87).

Η Επιτροπή

Ο Πρόεδρος	Τα Μέλη
ΕΛΕΝΗ ΜΗΤΡΙΤΣΑ	ΙΩΑΝΝΗΣ ΣΤΕΡΓΙΟΠΟΥΛΟΣ ΕΜΜΑΝΟΥΗΛ Ε. ΒΟΜΒΑΣ ΠΑΡΑΣΚΕΥΑΣ ΒΑΣΙΛΕΛΛΗΣ ΕΥΣΤΡΑΤΙΟΣ ΔΟΥΛΔΟΥΡΗΣ

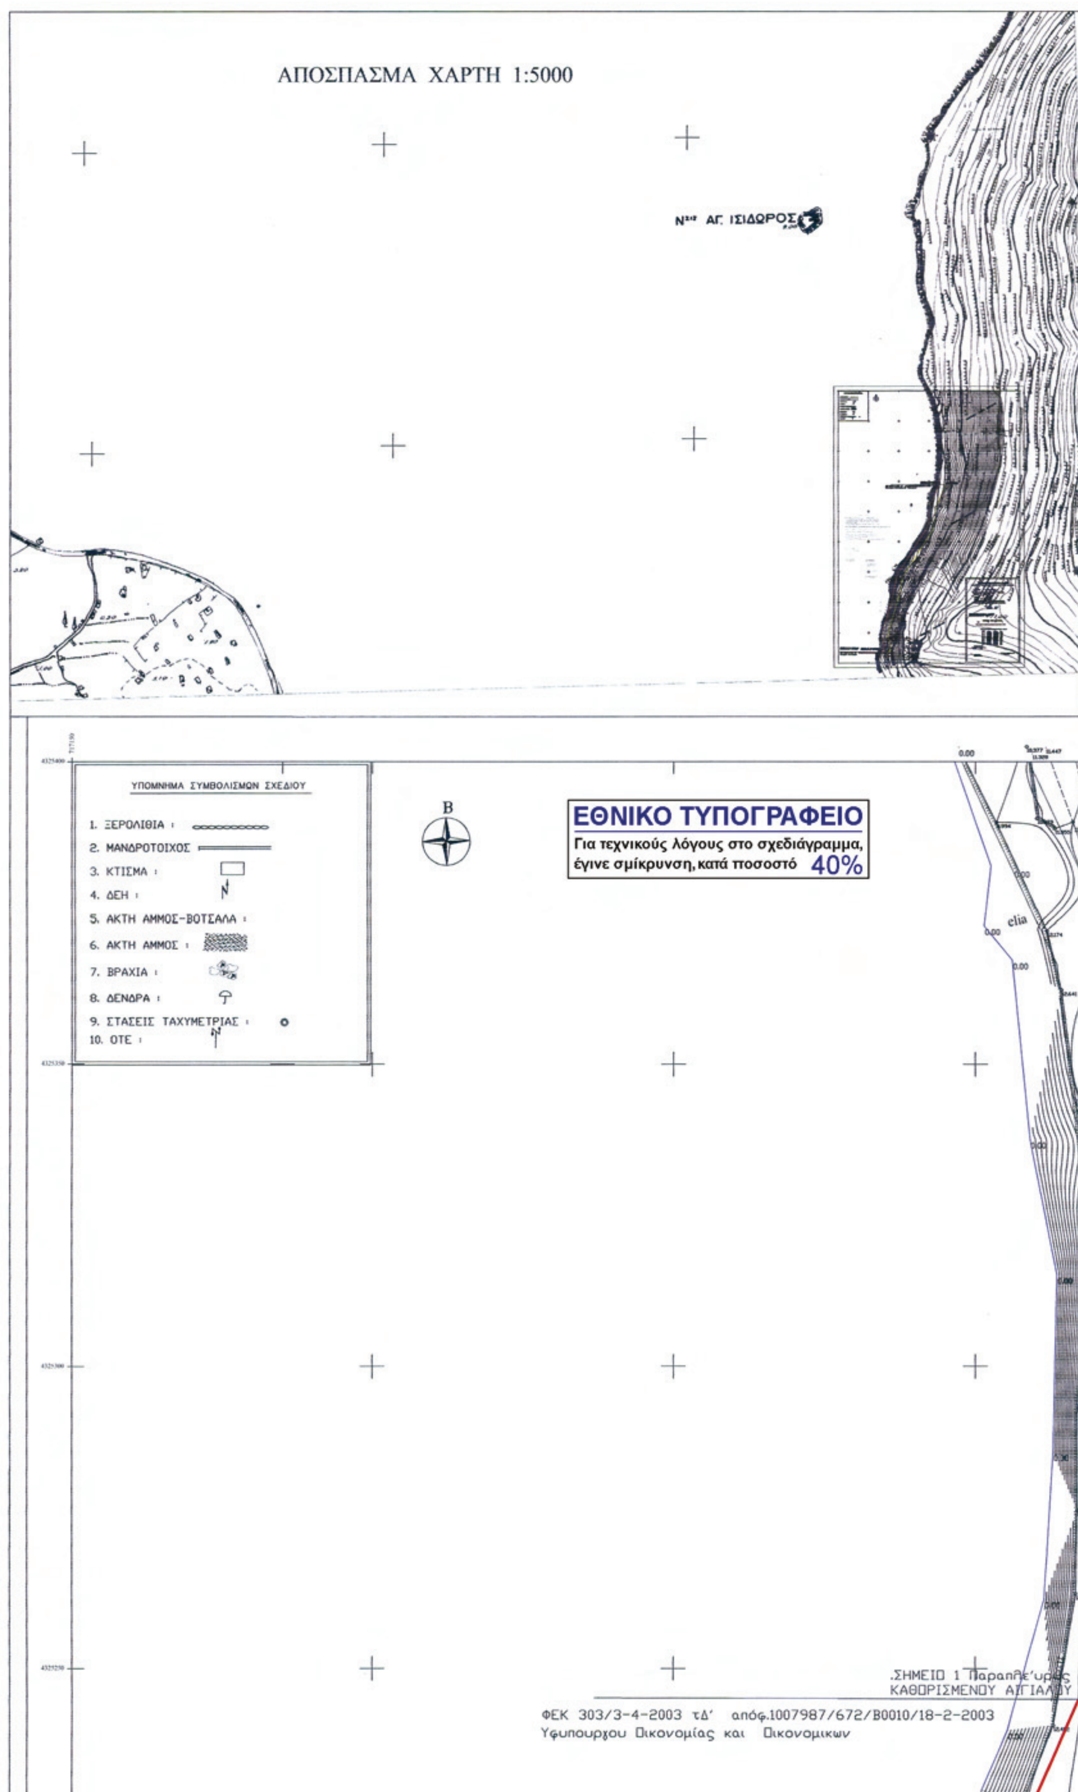
ΑΠΟΣΠΑΣΜΑ ΧΑΡΤΗ 1:5000
ΑΓ. ΙΣΙΔΩΡΟΣ
ΥΠΟΜΝΗΜΑ ΣΥΜΒΟΛΙΣΜΩΝ ΣΧΕΔΙΟΥ
1. ΞΕΡΟΛΙΘΙΑ :
2. ΜΑΝΔΡΟΤΟΙΧΟΣ
3. ΚΤΙΣΜΑ :
4. ΔΕΗ :
5. ΑΚΤΗ ΑΜΜΟΣ-ΒΟΤΣΑΛΑ :
6. ΑΚΤΗ ΑΜΜΟΣ :
7. ΒΡΑΧΙΑ :
8. ΔΕΝΔΡΑ :
9. ΣΤΑΣΕΙΣ ΤΑΧΥΜΕΤΡΙΑΣ :
10. ΟΤΕ :
Β
ΕΘΝΙΚΟ ΤΥΠΟΓΡΑΦΕΙΟ
Για τεχνικούς λόγους στο σχεδιάγραμμα, έγινε σμίκρυνση, κατά ποσοστό 40%
elia
.ΣΗΜΕΙΟ 1 Παραλ...
ΚΑΘΟΡΙΣΜΕΝΟΥ ΑΙΓΙΑΛΟΥ
ΦΕΚ 303/3-4-2003 τΔ' απόφ.1007987/672/Β0010/18-2-2003
Υφυπουργου Οικονομίας και Οικονομικων

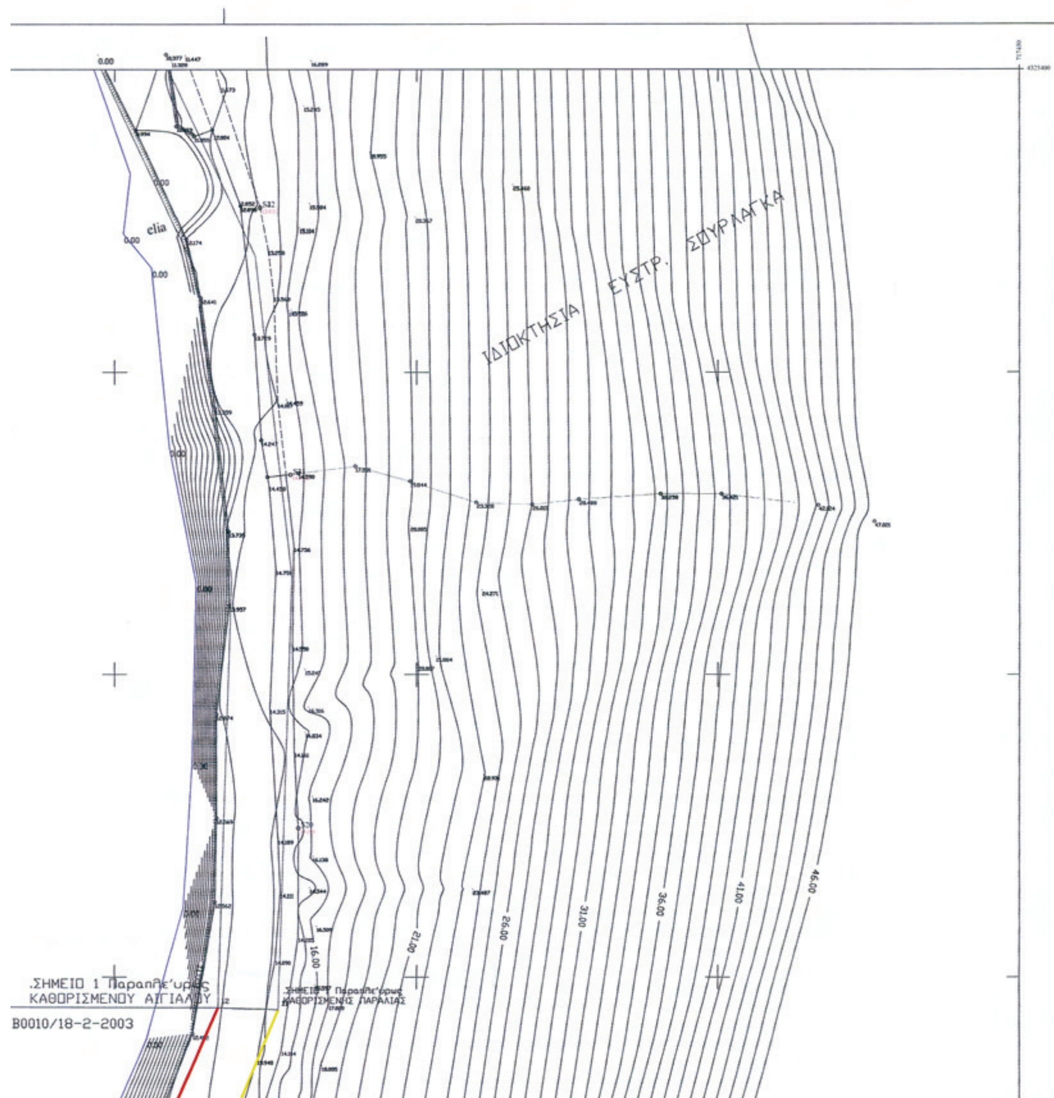
elia
ΙΔΙΟΚΤΗΣΙΑ ΕΥΣΤΡ. ΣΟΥΡΛΑΓΚΑ
.ΣΗΜΕΙΟ 1 Παραλίας
ΚΑΘΟΡΙΣΜΕΝΟΥ ΑΙΓΙΑΛΟΥ
B0010/18-2-2003
ΚΑΘΟΡΙΣΜΕΝΗΣ ΠΑΡΑΛΙΑΣ
16.00
21.00
26.00
31.00
36.00
41.00
46.00

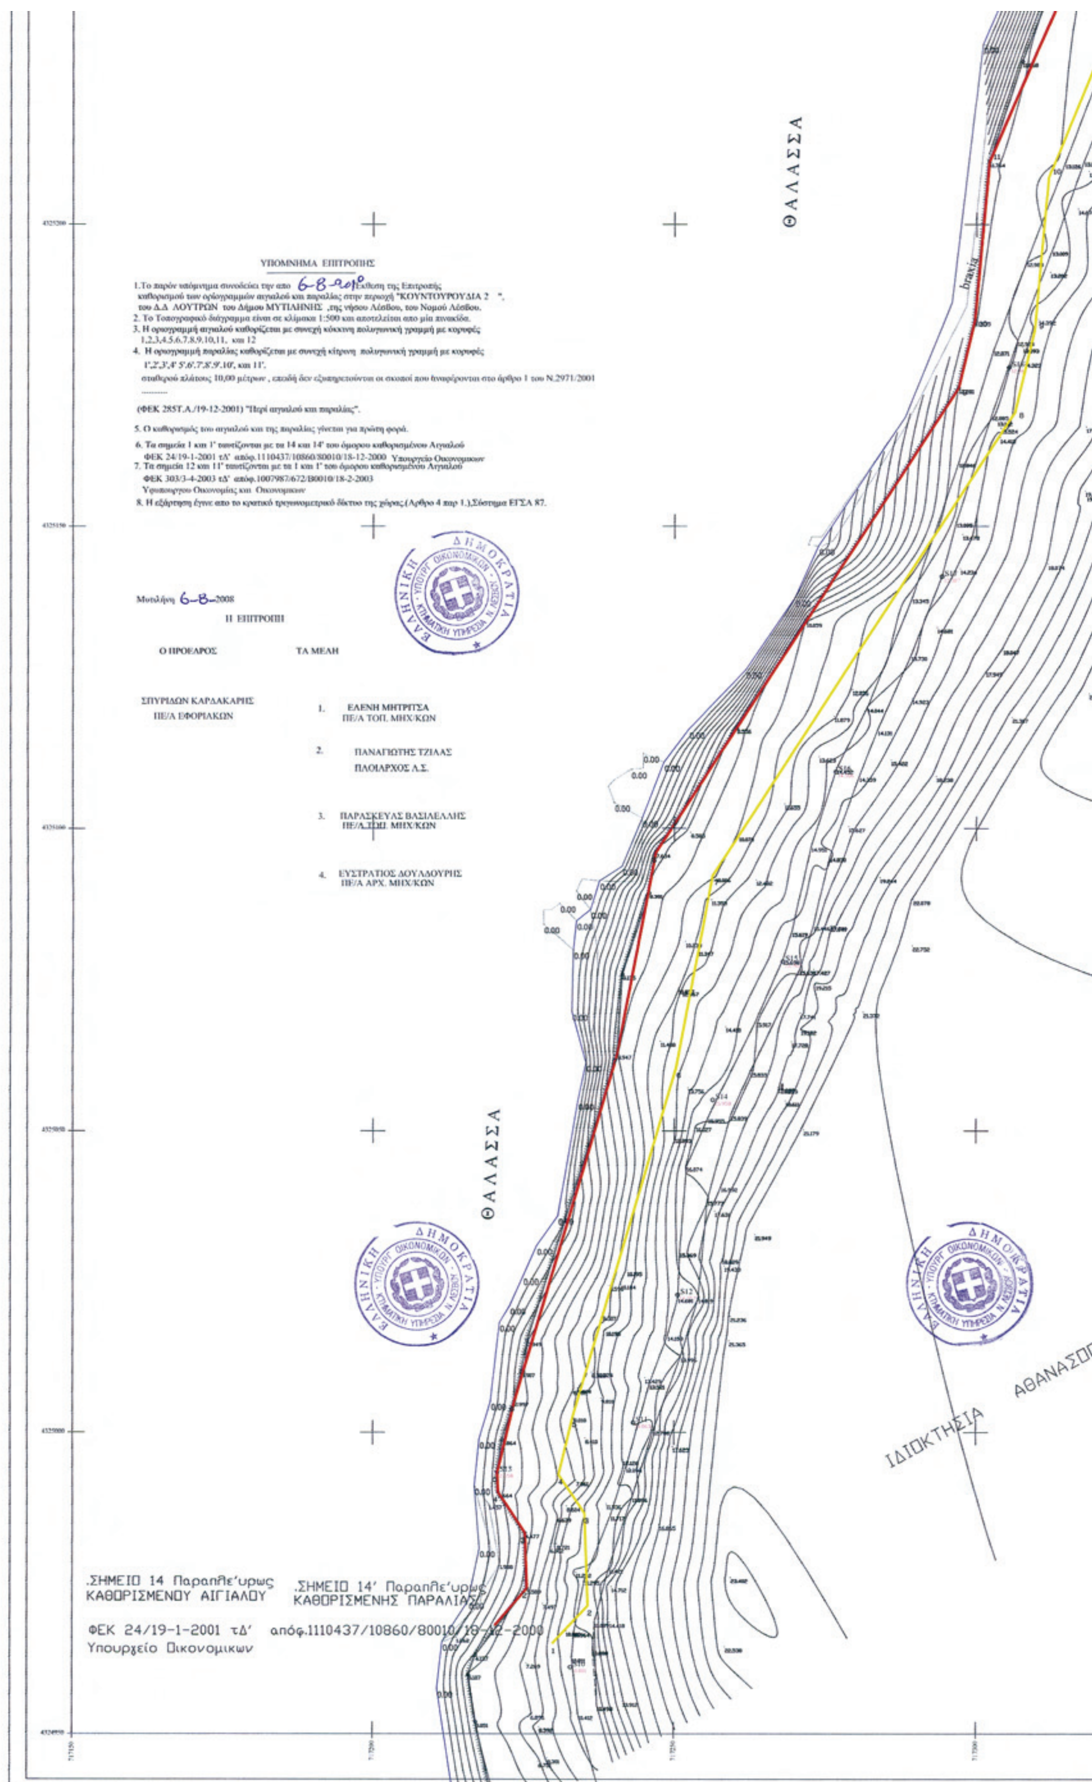
ΘΑΛΑΣΣΑ
ΥΠΟΜΝΗΜΑ ΕΠΙΤΡΟΠΗΣ
1.Το παρόν υπόμνημα συνοδεύει την απο 6-8-2010 Έκθεση της Επιτροπής καθορισμού των οριογραμμών αιγιαλού και παραλίας στην περιοχή "ΚΟΥΝΤΟΥΡΟΥΔΙΑ 2 ", του Δ.Δ. ΛΟΥΤΡΩΝ του Δήμου ΜΥΤΙΛΗΝΗΣ ,της νήσου Λέσβου, του Νομού Λέσβου.
2. Το Τοπογραφικό διάγραμμα είναι σε κλίμακα 1:500 και αποτελείται απο μία πινακίδα.
3. Η οριογραμμή αιγιαλού καθορίζεται με συνεχή κόκκινη πολυγωνική γραμμή με κορυφές 1,2,3,4,5,6,7,8,9,10,11, και 12
4. Η οριογραμμή παραλίας καθορίζεται με συνεχή κίτρινη πολυγωνική γραμμή με κορυφές 1',2',3',4' 5',6',7',8',9',10', και 11'.
σταθερού πλάτους 10,00 μέτρων , επειδή δεν εξυπηρετούνται οι σκοποί που αναφέρονται στο άρθρο 1 του Ν.2971/2001
(ΦΕΚ 285Τ.Α./19-12-2001) "Περί αιγιαλού και παραλίας".
5. Ο καθορισμός του αιγιαλού και της παραλίας γίνεται για πρώτη φορά.
6. Τα σημεία 1 και 1' ταυτίζονται με τα 14 και 14' του όμορου καθορισμένου Αιγιαλού ΦΕΚ 24/19-1-2001 τΔ' απόφ.1110437/10860/Β0010/18-12-2000 Υπουργείο Οικονομικών
7. Τα σημεία 12 και 11' ταυτίζονται με τα 1 και 1' του όμορου καθορισμένου Αιγιαλού ΦΕΚ 303/3-4-2003 τΔ' απόφ.1007987/672/Β0010/18-2-2003 Υφυπουργού Οικονομίας και Οικονομικών
8. Η εξάρτηση έγινε απο το κρατικό τριγωνομετρικό δίκτυο της χώρας.(Αρθρο 4 παρ 1.),Σύστημα ΕΓΣΑ 87.
Μυτιλήνη 6-8-2008
Η ΕΠΙΤΡΟΠΗ
Ο ΠΡΟΕΔΡΟΣ
ΣΠΥΡΙΔΩΝ ΚΑΡΔΑΚΑΡΗΣ
ΠΕ/Α ΕΦΟΡΙΑΚΩΝ
ΤΑ ΜΕΛΗ
1. ΕΛΕΝΗ ΜΗΤΡΙΤΣΑ
ΠΕ/Α ΤΟΠ. ΜΗΧ/ΚΩΝ
2. ΠΑΝΑΓΙΩΤΗΣ ΤΖΙΑΛΑΣ
ΠΛΟΙΑΡΧΟΣ Λ.Σ.
3. ΠΑΡΑΣΚΕΥΑΣ ΒΑΣΙΛΕΛΛΗΣ
ΠΕ/Α ΤΟΠ. ΜΗΧ/ΚΩΝ
4. ΕΥΣΤΡΑΤΙΟΣ ΔΟΥΛΔΟΥΡΗΣ
ΠΕ/Α ΑΡΧ. ΜΗΧ/ΚΩΝ
ΕΛΛΗΝΙΚΗ ΔΗΜΟΚΡΑΤΙΑ
ΘΑΛΑΣΣΑ
ΙΔΙΟΚΤΗΣΙΑ ΑΘΑΝΑΣΟΠ
ΣΗΜΕΙΟ 14 Παραπλε'υρως ΚΑΘΟΡΙΣΜΕΝΟΥ ΑΙΓΙΑΛΟΥ
ΣΗΜΕΙΟ 14' Παραπλε'υρως ΚΑΘΟΡΙΣΜΕΝΗΣ ΠΑΡΑΛΙΑΣ
ΦΕΚ 24/19-1-2001 τΔ' απόφ.1110437/10860/80010/18-12-2000
Υπουργείο Οικονομικων

ΙΔΙΟΚΤΗΣΙΑ ΑΘΑΝΑΣΟΓΛΟΥ

ΚΤΗΜΑΤΟΓΡΑΦΙΚΟ–ΤΨΟΜΕΤΡΙΚΟ ΔΙΑΓΡΑΜΜΑ
ΚΑΘΟΡΙΣΜΟΤ ΟΡΙΟΓΡΑΜΜΩΝ ΑΙΓΙΑΛΟΤ ΚΑΙ ΖΩΝΗΣ ΠΑΡΑΛΙΑΣ

ΠΕΡΙΟΧΗ : ΚΟΤΝΤΟΤΡΟΤΔΙΑ 2
ΔΗΜΟΤΙΚΟΤ ΔΙΑΜΕΡΙΣΜΑΤΟΣ : ΛΟΤΤΡΩΝ
ΔΗΜΟΤ : ΜΤΤΙΛΗΝΗΣ
ΝΗΣΟΤ : ΛΕΣΒΟΤ
ΝΟΜΟΤ : ΛΕΣΒΟΤ
ΕΝΔΙΑΦΕΡΟΜΕΝΟΣ : ΜΑΡΙΑ ΑΘΑΝΑΣΟΓΛΟΤ
ΑΡΜΟΔΙΑ : ΚΤΗΜΑΤΙΚΗ ΤΠΗΡΕΣΙΑ Ν.ΛΕΣΒΟΤ

ΚΛΙΜΑΚΑ 1:500
ΙΣΟΔΙΑΣΤΑΣΗ : 1.00 μ.

ΚΤΗΜΑΤΙΚΗ ΥΠΗΡΕΣΙΑ
ΑΚΡΙΒΕΣ ΑΝΤΙΓΡΑΦΟ

ΔΑΝΑΚΟΠΟΥΛΟΣ ΣΤΑΥΡΟΣ
ΤΕ ΜΗΧΑΝΙΚΟΣ Ε/Υ

ΥΨΟΜΕΤΡΙΚΗ ΑΦΕΤΗΡΙΑ : σταθμη θαλασσης την 17-05-2008
ΤΡΙΓΩΝΟΜΕΤΡΙΚΗ ΕΞΑΡΤΗΣΗ : Κρατικο δικτυο (Γ.Υ.Σ.)
κεντρο φυλλου χαρτου : φ=39 15' λ=2 45'

ΤΡΙΓΩΝΟΜΕΤΡΙΚΑ ΣΗΜΕΙΑ ΕΞΑΡΤΗΣΗΣ (Γ.Υ.Σ.)

Α/Α	X	Y	Z

Η μετρηση για τον Τριγωνισμο εγινε με συστημα σταθμου G.P.S

ΠΙΝΑΚΑΣ ΣΤΝΤΕΤΑΓΜΕΝΩΝ ΣΤΑΣΕΩΝ–ΣΤΣΤΗΜΑ ΕΓΣΑ 87

ΣΤΑΣΗ	X	Y	H
S1	717486.855	4324679.148	03.493
S2	717465.856	4324710.806	03.832
S3	717449.979	4324749.677	03.882
S4	717426.349	4324787.887	04.950
S5	717388.756	4324830.931	01.569
S6	717277.882	4324851.652	0.820
S7	717273.585	4324873.732	01.699
S8	717243.909	4324884.264	01.128
S9	717244.745	4324919.269	08.157
S10	717232.868	4324961.853	10.881
S11	717243.227	4325001.625	13.063
S12	717250.619	4325022.788	14.757
S13	717220.652	4324993.373	02.558
S14	717256.442	4325055.064	15.958
S15	717268.005	4325077.861	15.762
S16	717276.761	4325109.362	14.506
S17	717294.267	4325141.643	13.387
S18	717305.348	4325176.341	12.961
S19	717323.608	4325225.809	13.865

ΕΛΕΓΧΘΗΚΕ -ΘΕΩΡΗΘΗΚΕ
Για την ακριβεια της αποτυπωσης
ΜΥΤΙΛΗΝΗ 5 /3 /2009

ΕΛΕΝΗ ΜΗΤΡΙΤΣΑ
ΠΕ/Α΄ΤΟΠ. ΜΗΧ/ΚΩΝ

ΜΤΤΙΛΗΝΗ ΙΑΝΟΤΑΡΙΟΣ 2008
Ο ΣΤΝΤΑΞΑΣ
ΧΑΤΖΕΛΛΗΣ ΜΙΧΑΛΗΣ
ΤΟΠΟΓΡΑΦΟΣ ΜΗΧΑΝΙΚΟΣ
ΚΑΡΚΑΒΙΤΣΑ 20 ΜΥΤΙΛΗΝΗ
☎ 22510 25600
ΑΦΜ 016225601 - ΔΟΥ ΜΥΤΙΛΗΝΗΣ

ΙΔΙΟΚΤΗΣΙΑ ΑΘΑΝΑΣΟΓΛΟΥ

